ព្រះរាជាណាចក្រកម្ពុជា

ជាតិ សាសនា ព្រះមហាក្សត្រ

រាជរដ្ឋាភិបាលកម្ពុជា

លេខៈ ៧៤ អនក្រ.បក

អនុក្រឹត្យ

ស្តីពីការកំណត់ផ្ទៃដីកោះពេជ្រ សម្រាប់អនុវត្តគម្រោងអភិវឌ្ឍន៍កោះពេជ្រ ស្ថិតក្នុងសង្កាត់ទន្លេបាសាក់ ខណ្ឌចំការមន រាជធានីភ្នំពេញ

រាជរដ្ឋាភិបាល

- បានឃើញរដ្ឋធម្មនុញ្ញ នៃព្រះរាជាណាចក្រកម្ពុជា
- បានឃើញព្រះរាជក្រឹត្យ លេខ នស/រកត/០៧០៤/១២៤ ចុះថ្ងៃទី ១៥ ខែ កក្កដា ឆ្នាំ ២០០៤ ស្តីពីការតែងតាំងរាជរដ្ឋាភិបាល នៃព្រះរាជាណាចក្រកម្ពុជា
- បានឃើញព្រះរាជក្រម លេខ ០២/នស/៩៤ ចុះថ្ងៃទី ២០ ខែ កក្កដា ឆ្នាំ ១៩៩៤ ដែលប្រកាសឱ្យប្រើច្បាប់ ស្តីពីការរៀបចំ និងការប្រព្រឹត្តទៅនៃគណៈរដ្ឋមន្ត្រី
- បានឃើញព្រះរាជក្រម លេខ នស/រកម/០៦៩៩/០៨ ចុះថ្ងៃទី ២៣ ខែ មិថុនា ឆ្នាំ ១៩៩៩ ដែលប្រកាសឱ្យប្រើច្បាប់ ស្តីពីការបង្កើតក្រសួងធនធានទឹក និងឧតុនិយម
- បានឃើញអនុក្រឹត្យលេខ ១០១ អនក្រ.បក ចុះថ្ងៃទី ១៥ ខែ សីហា ឆ្នាំ ២០០៧ ស្តីពីការបង្កើតគណៈកម្មាធិការកំណត់ផ្ទៃទីតាំងបឹងបួរ ក្នុងព្រះរាជាណាចក្រកម្ពុជា
- យោងលទ្ធផលនៃការសិក្សាបញ្ចប់លើលក្ខណៈបច្ចេកទេស នៃគម្រោងអភិវឌ្ឍន៍កោះពេជ្រ របស់គណៈកម្មាធិការកំណត់ផ្ទៃទីតាំងបឹងបួរ ក្នុងព្រះរាជាណាចក្រកម្ពុជា ចុះថ្ងៃទី ១២ ខែ ឧសភា ឆ្នាំ ២០០៨
- យោងតាមការចាំបាច់របស់រាជរដ្ឋាភិបាល

ស ម្រេ ច

មាត្រា ១ : ត្រូវបានកំណត់ផ្ទៃដីកោះពេជ្រ សម្រាប់អនុវត្តគម្រោងអភិវឌ្ឍន៍កោះពេជ្រ ស្ថិតក្នុងសង្កាត់ទន្លេបាសាក់ ខណ្ឌចំការមន រាជធានីភ្នំពេញ មានផ្ទៃសរុបចំនួន ៧៦.២៨ ហិកតា (ចិតសិបប្រាំមួយកន្លក់សញ្ញាម្ភៃប្រាំបី ហិកតា) តាមប្រព័ន្ធកំណត់ទីតាំងភូមិសាស្ត្រ Geocraphical Position System, GPS DATUM : INDIAN - THAILAND 1960) រួមមាន ៣៤ ចំណុច ដូចខាងក្រោម :

ល.រ	ចំណុច	អាប់ស៊ីស	អ័រដោនេ	ល.រ	ចំណុច	អាប់ស៊ីស	អ័រដោនេ
1	A	494 000	1 277 200	18	R	493 400	1 275 685
2	B	494 100	1 277 155	19	S	493 300	1 275 760
3	C	494 200	1 277 100	20	T	493 280	1 275 855
4	D	494 280	1 277 000	21	U	493 300	1 275 945
5	E	494 310	1 276 900	22	V	493 360	1 276 100
6	F	494 330	1 276 800	23	W	493 435	1 276 200
7	G	494 335	1 276 700	24	X	493 525	1 276 300
8	H	494 325	1 276 600	25	Y	493 640	1 276 400
9	I	494 315	1 276 500	26	Z	493 735	1 276 500
10	J	494 285	1 276 400	27	AA	493 800	1 276 600
11	K	494 230	1 276 300	28	AB	493 845	1 276 700
12	L	494 160	1 276 200	29	AC	493 865	1 276 800
13	M	494 065	1 276 100	30	AD	493 870	1 276 900
14	N	493 945	1 276 000	31	AE	493 870	1 277 000
15	O	493 800	1 275 900	32	AF	493 870	1 277 100
16	P	493 600	1 275 795	33	AG	493 875	1 277 170
17	Q	493 500	1 275 740	34	AH	493 935	1 277 195

មាត្រា ២ : ផែនទីបង្ហាញទីតាំង សម្រាប់អនុវត្តគម្រោងអភិវឌ្ឍន៍កោះពេជ្រ ជាឧបសម្ព័ន្ធ នៃអនុក្រឹត្យនេះ ។

មាត្រា ៣ : បទដ្ឋានបច្ចេកទេសទាក់ទងនឹងរបបជលសាស្ត្រ ក្នុងការអនុវត្តគម្រោងអភិវឌ្ឍន៍កោះពេជ្រត្រូវបានកំណត់ដូចខាងក្រោម :

១- **ទន្លេបាសាក់តូច :** ទន្លេបាសាក់តូច ត្រូវស្តារទទឹងមាត់លើពី ៩០ ម៉ែត្រ ទៅ ១០០ ម៉ែត្រ ទទឹងបាតក្រោមពី ៤០ ម៉ែត្រ ទៅ ៥០ ម៉ែត្រ និងក្រឹតកំពស់បាតទន្លេ ក្រោយពីស្តារហើយ ស្មើនឹង-១,០០ ម៉ែត្រ (ធៀបនឹងកំពស់ទឹកសមុទ្រ) ពោលគឺ ទាបជាងកំពស់ទឹកនៅរដូវប្រាំង ១,៥០ ម៉ែត្រ និងមានជម្រាលជើងទេទន្លេ (m =1:5,00) ។ ក្នុងករណីអនុវត្តលក្ខខណ្ឌនេះមិនបាន ចាំបាច់ត្រូវធ្វើការរុះរើសំណង់ការពារច្រាំង ដែលបានធ្វើរួចកន្លងមក ។

២- **ទន្លេបាសាក់ធំ :** ត្រូវស្តារដីនៅច្រាំងជាប់នឹងកោះពេជ្រ ដោយរក្សាជំរាលជើងទេទន្លេជាប់កោះពេជ្រ (m =1:7,00) នៅផ្នែកខាងលើក្រិតកំពស់ទឹកអប្បបរមា និង (m =1:10) នៅផ្នែកខាងក្រោមក្រិតកំពស់ទឹកអប្បបរមា ហើយនិងទទឹងមាត់លើពី ៤២០ ម៉ែត្រ ទៅ ៤៥០ ម៉ែត្រ នៅរដូវវស្សា ។

៣- **ច្រាំងទន្លេនៅបែកខាងកោះនរា :** ចាំបាច់ត្រូវធ្វើការការពារច្រាំងដំណាលគ្នានឹងការអនុវត្តគម្រោងអភិវឌ្ឍន៍កោះពេជ្រ ។ ការធ្វើចាំងការពារច្រាំងនេះ ត្រូវមានការសហការជាមួយស្ថាប័នជំនាញ ។

មាត្រា ៤ : បទប្បញ្ញត្តិទាំងឡាយណា ដែលមានខ្លឹមសារផ្ទុយនឹងអនុក្រឹត្យនេះ ត្រូវចាត់ទុកជានិរាករណ៍ ។

មាត្រា ៥ : រដ្ឋមន្ត្រីទទួលបន្ទុកទីស្តីការគណៈរដ្ឋមន្ត្រី រដ្ឋមន្ត្រីក្រសួងមហាផ្ទៃ រដ្ឋមន្ត្រីក្រសួងសេដ្ឋកិច្ច និងហិរញ្ញវត្ថុ រដ្ឋមន្ត្រីក្រសួងធនធានទឹក និងឧតុនិយម រដ្ឋមន្ត្រីក្រសួងរៀបចំដែនដី នគរូបនីយកម្ម និងសំណង់ រដ្ឋមន្ត្រីក្រសួងកសិកម្ម រុក្ខាប្រមាញ់ និងនេសាទ ប្រធានគណៈកម្មាធិការកំណត់ផ្ទៃទីតាំងបឹងបូរ ក្នុងព្រះរាជាណាចក្រកម្ពុជា រដ្ឋមន្ត្រី រដ្ឋលេខាធិការ គ្រប់ក្រសួង-ស្ថាប័នដែលពាក់ព័ន្ធ អភិបាលរាជធានីភ្នំពេញ ត្រូវអនុវត្តអនុក្រឹត្យនេះឱ្យមានប្រសិទ្ធភាពខ្ពស់ ចាប់ពីថ្ងៃចុះហត្ថលេខាតទៅ ។

រាជធានីភ្នំពេញ ថ្ងៃទី ១១ ខែ មិថុនា ឆ្នាំ ២០០៨

នាយករដ្ឋមន្ត្រី

សម្តេចអគ្គមហាសេនាបតីតេជោ ហ៊ុន សែន

កន្លែងទទួល :

- ក្រសួងព្រះបរមរាជវាំង
- អគ្គលេខាធិការដ្ឋានព្រឹទ្ធសភា
- អគ្គលេខាធិការដ្ឋានរដ្ឋសភា
- អគ្គលេខាធិការរាជរដ្ឋាភិបាល
- ខុទ្ទកាល័យសម្តេចនាយករដ្ឋមន្ត្រី
- ខុទ្ទកាល័យឧបនាយករដ្ឋមន្ត្រី
- ដូចមាត្រា ៥
- ឯកសារ-កាលប្បវត្តិ ✓

ផែនទីកំណត់ទីតាំងអភិវឌ្ឍន៍កោះពេជ្រ

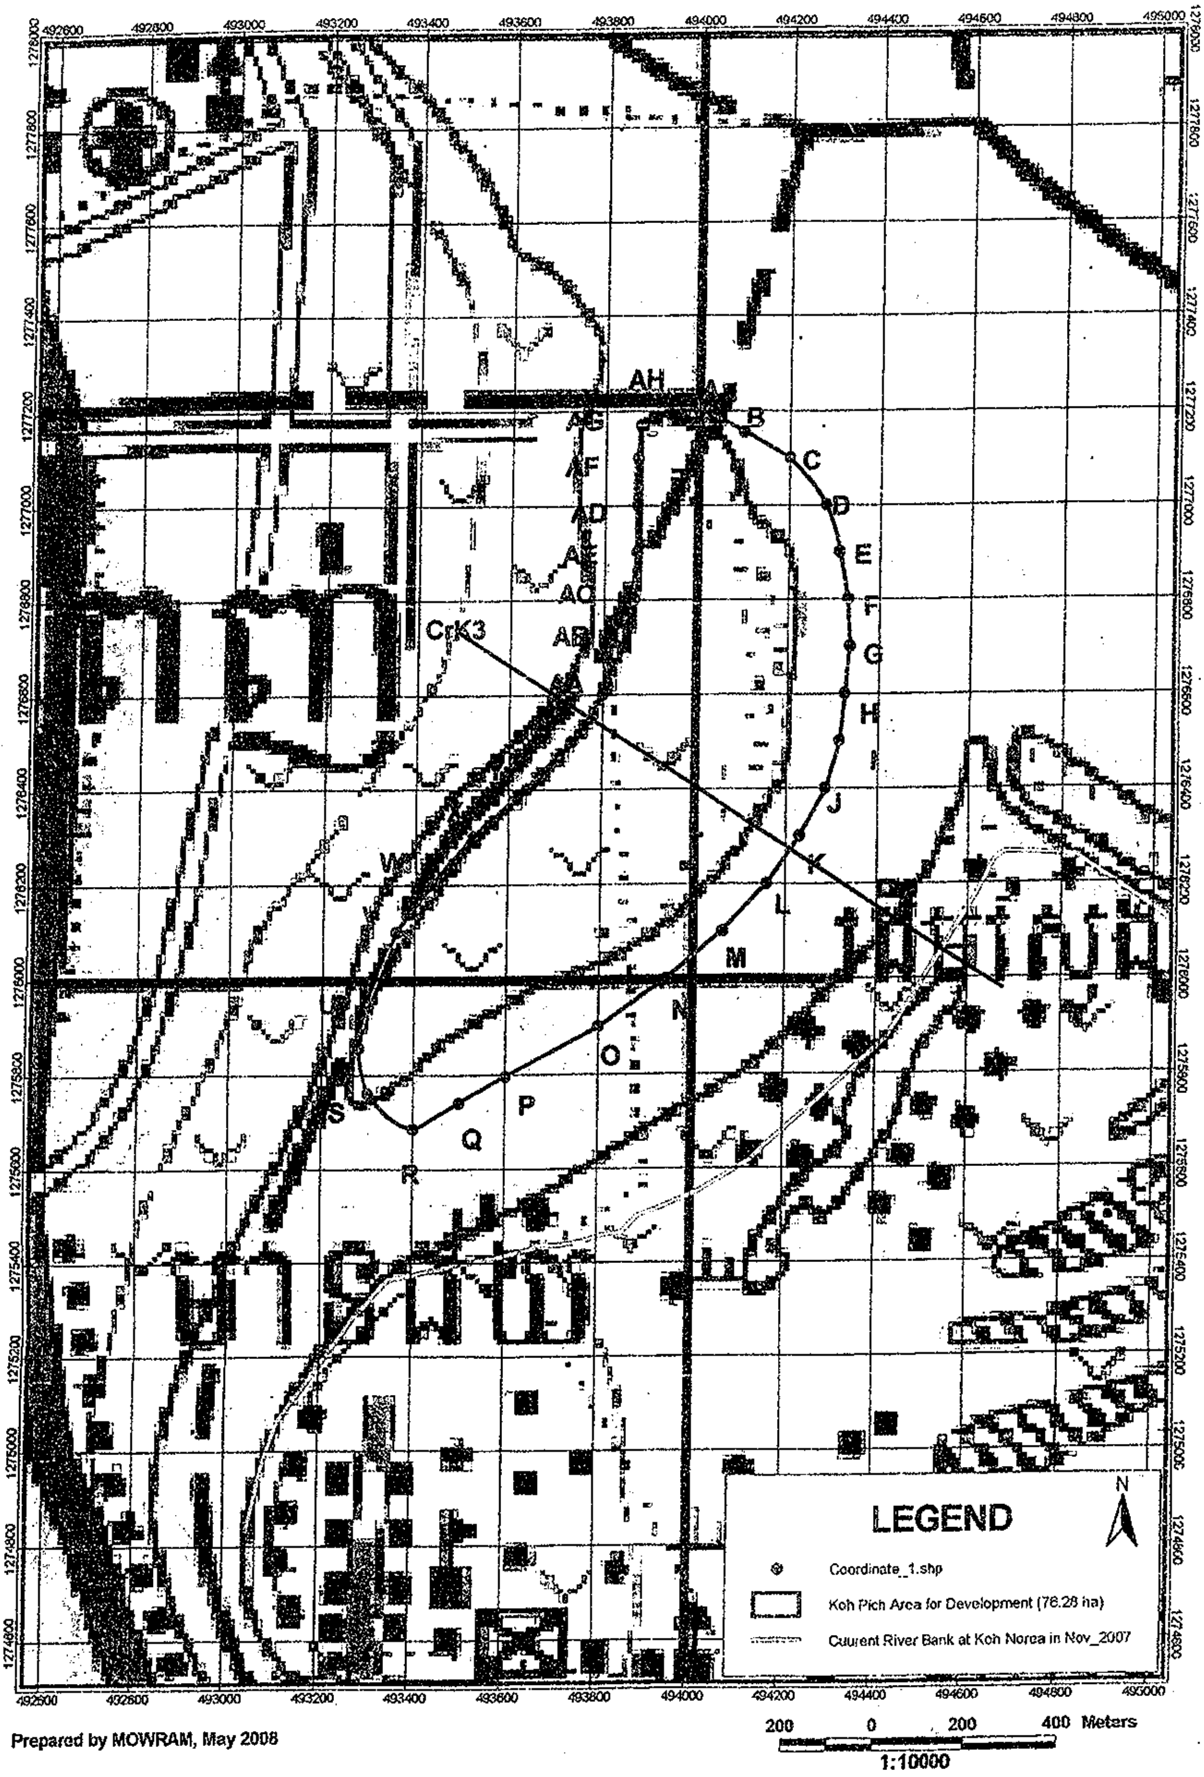

Prepared by MOWRAM, May 2008